


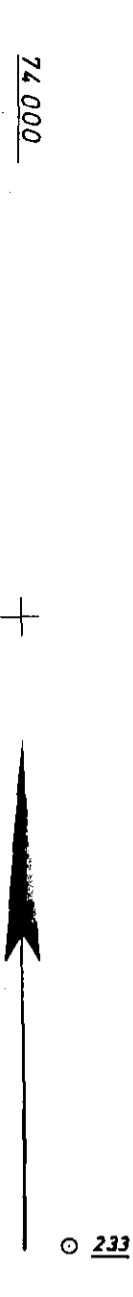

Anschluß Blatt 19

Anschluß Blatt 17



138

Freie und Hansestadt Hamburg
 Überschwemmungsgebiet der Alster zwischen
 der Landesgrenze und der Fuhlsbütteler Schleuse
 auf Grund des §52 Absatz 1 Buchstabe b
 des Hamb. Wassergesetzes vom 20. Juni 1960
 (Hamb. Gesetz- und Verordnungsblatt S. 335)

Lageplan im Maßstab 1:1000, Blatt 18

— Grenze des Überschwemmungsgebietes
 [Shaded Area] Überschwemmungsgebiet

Baubehörde, Amt für Ingenieurwesen I,
 Hauptabteilung Wasserwirtschaft
 Aufgestellt am 5. Mai 1977