



Schleswig-
Holstein

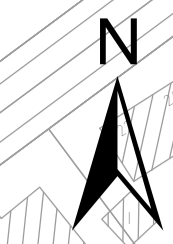


- Überschwemmungsgebiet
- Grenze des Überschwemmungsgebietes
- Betroffenheit eines Gebäudes; berechneter Wasserstand bei einem HQ₁₀₀>Null
- Gewässer im überschwemmten Gebiet (offen)
- Gewässer im überschwemmten Gebiet (überbaut)
- Fließrichtung

Hinweis: Bauwerke sind nicht dargestellt

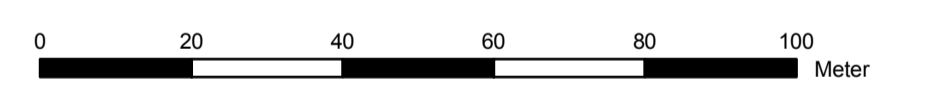

Kartengrundlage:
Amtliches Liegenschaftskatasterinformationssystem, Freie und Hansestadt Hamburg, Landesbetrieb Geoinformation und Vermessung 2016

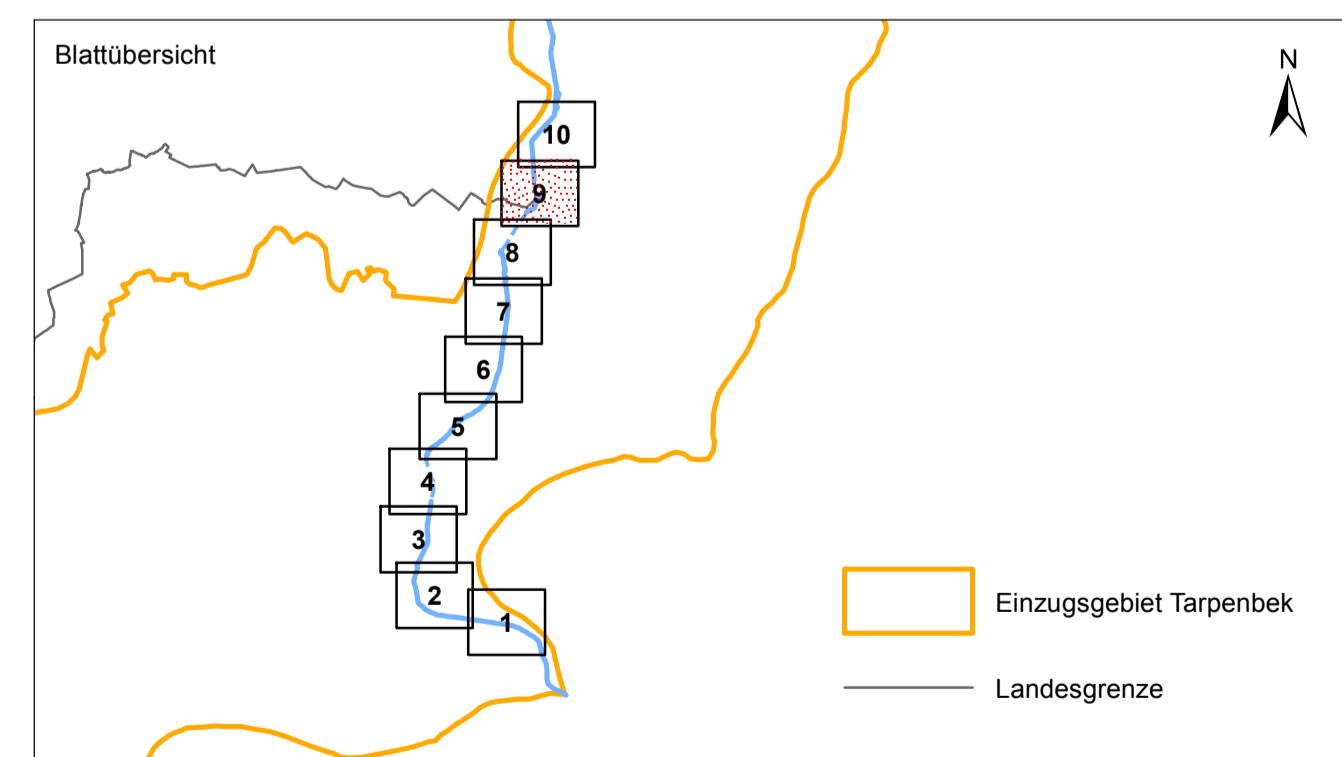

Verordnung vom 05.12.2017 über das
Überschwemmungsgebiet der Tarpenbek

Lageplan



Maßstab:
1:1000

Blatt Nr.
Blatt 9

