
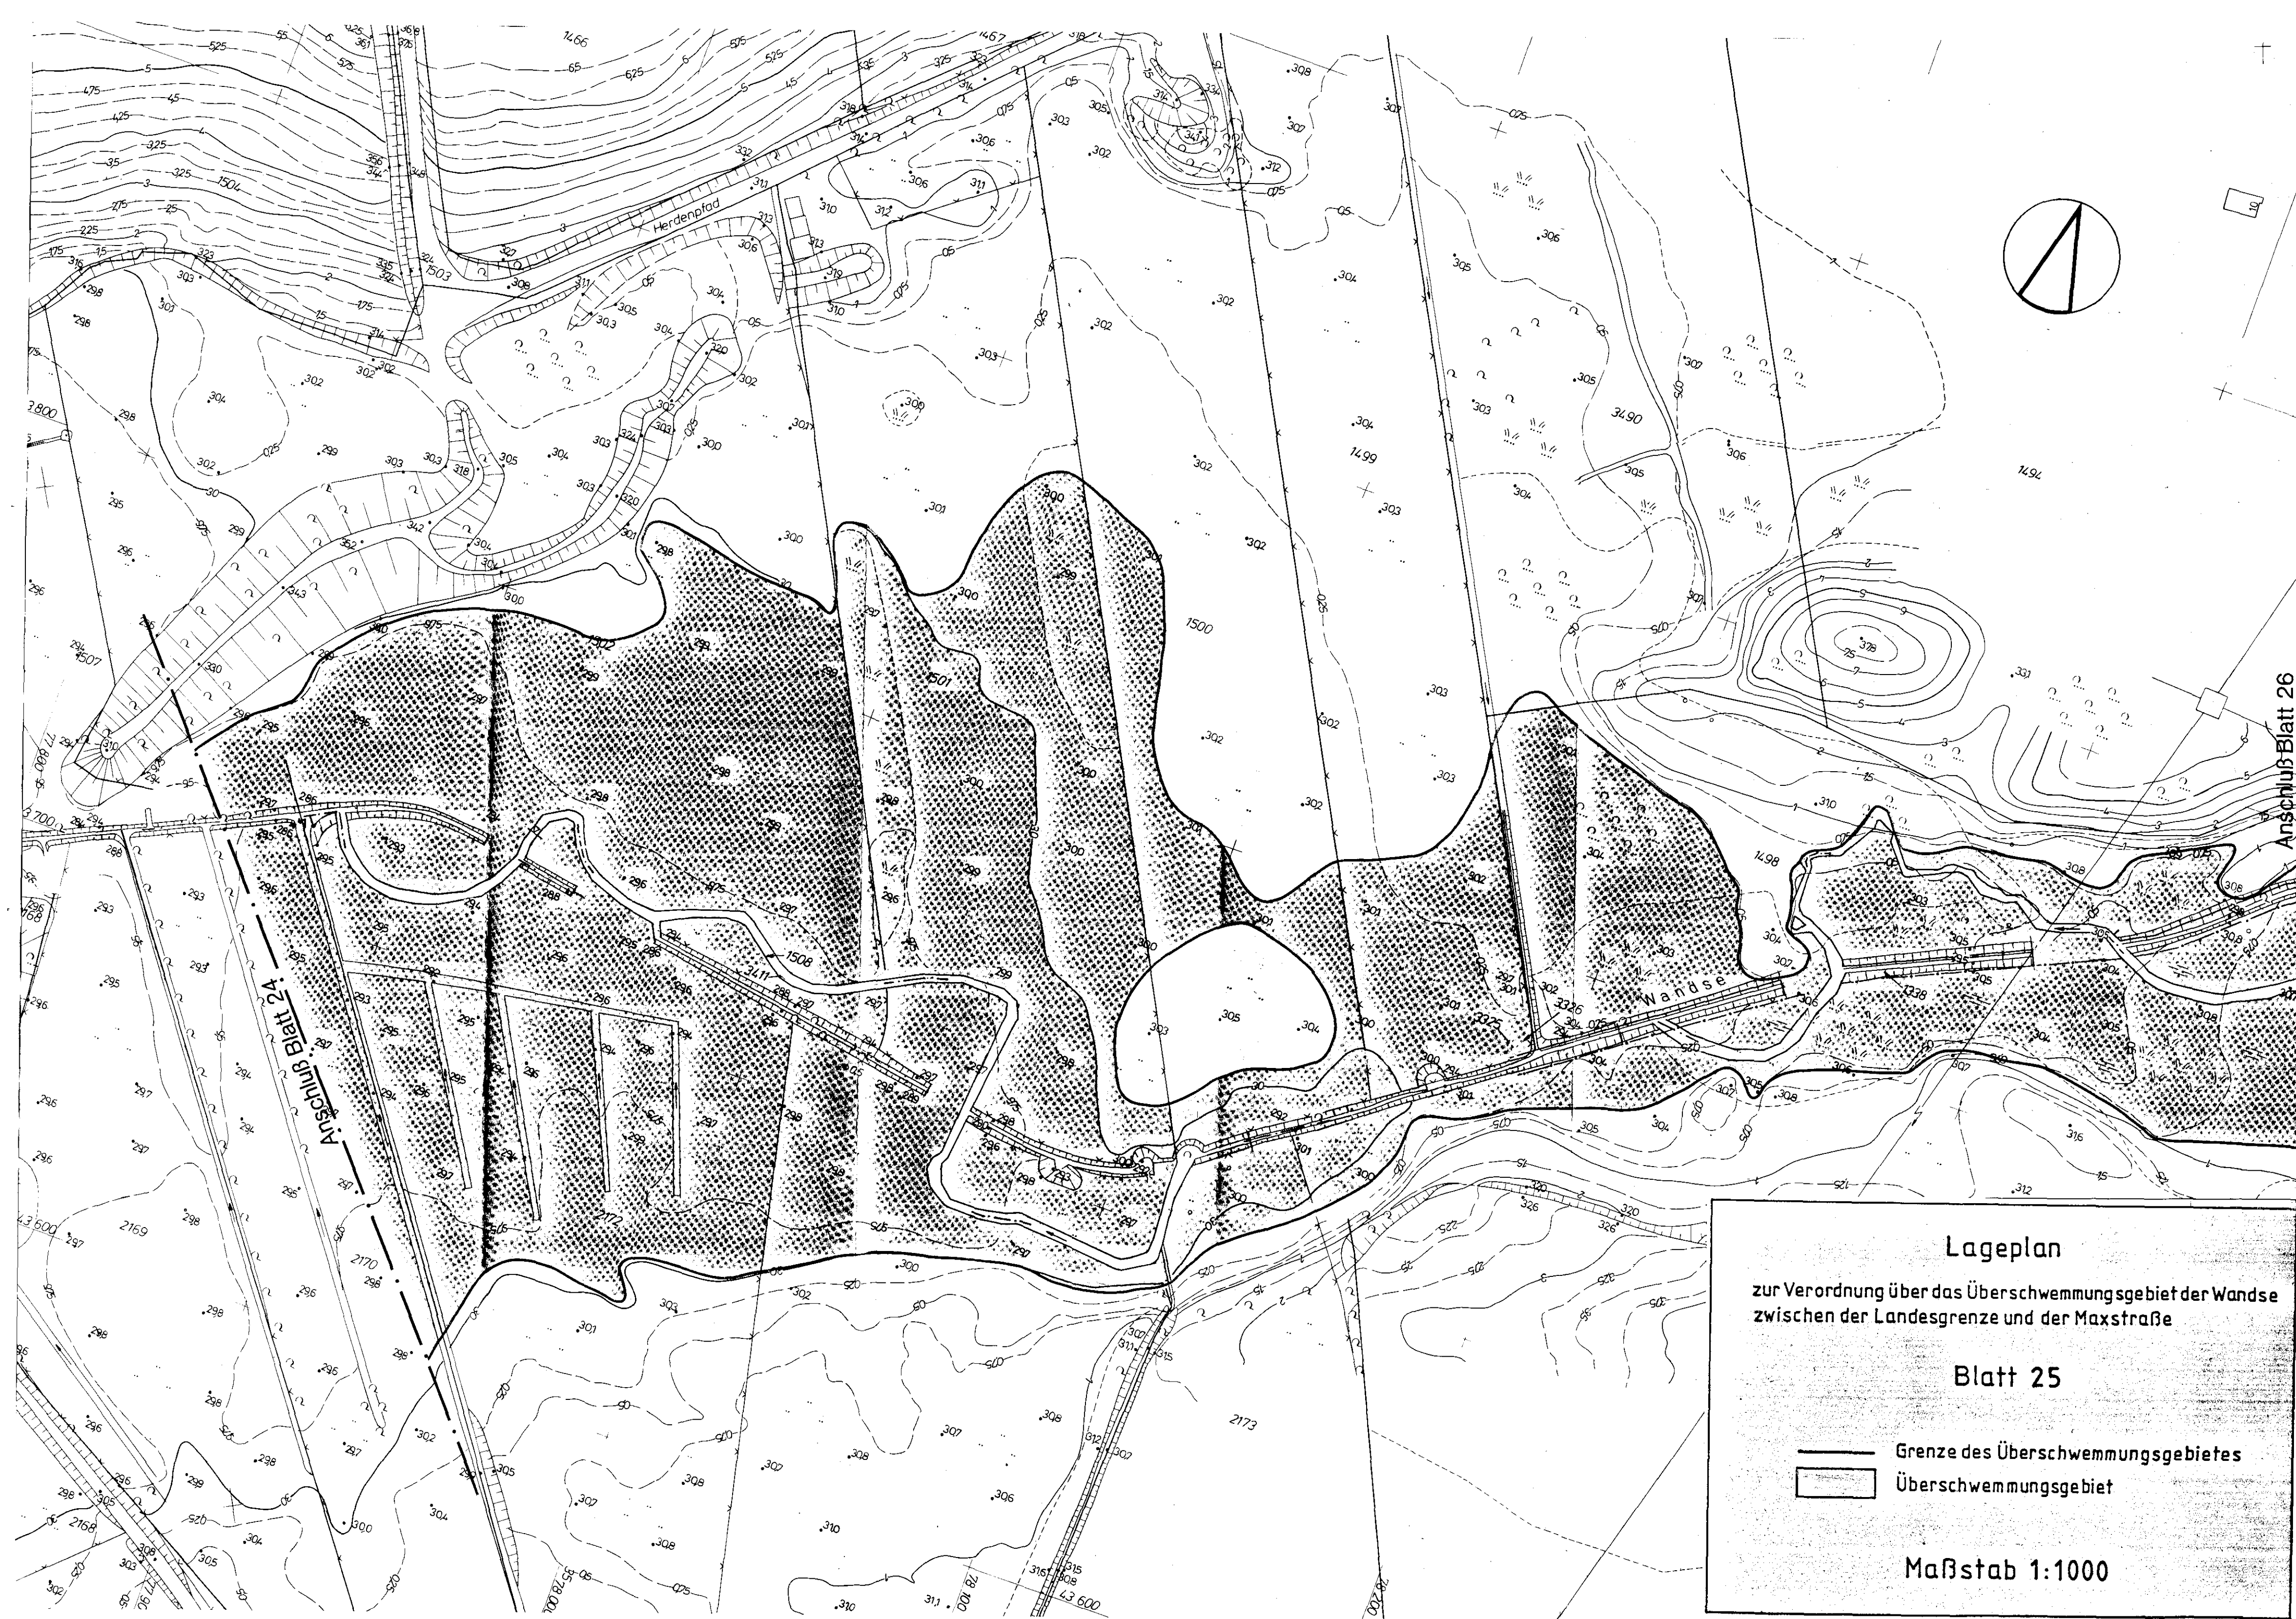


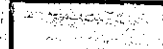

Lageplan

zur Verordnung über das Überschwemmungsgebiet der Wandse
zwischen der Landesgrenze und der Maxstraße

Blatt 25

-  Grenze des Überschwemmungsgebietes
-  Überschwemmungsgebiet

Maßstab 1:1000