


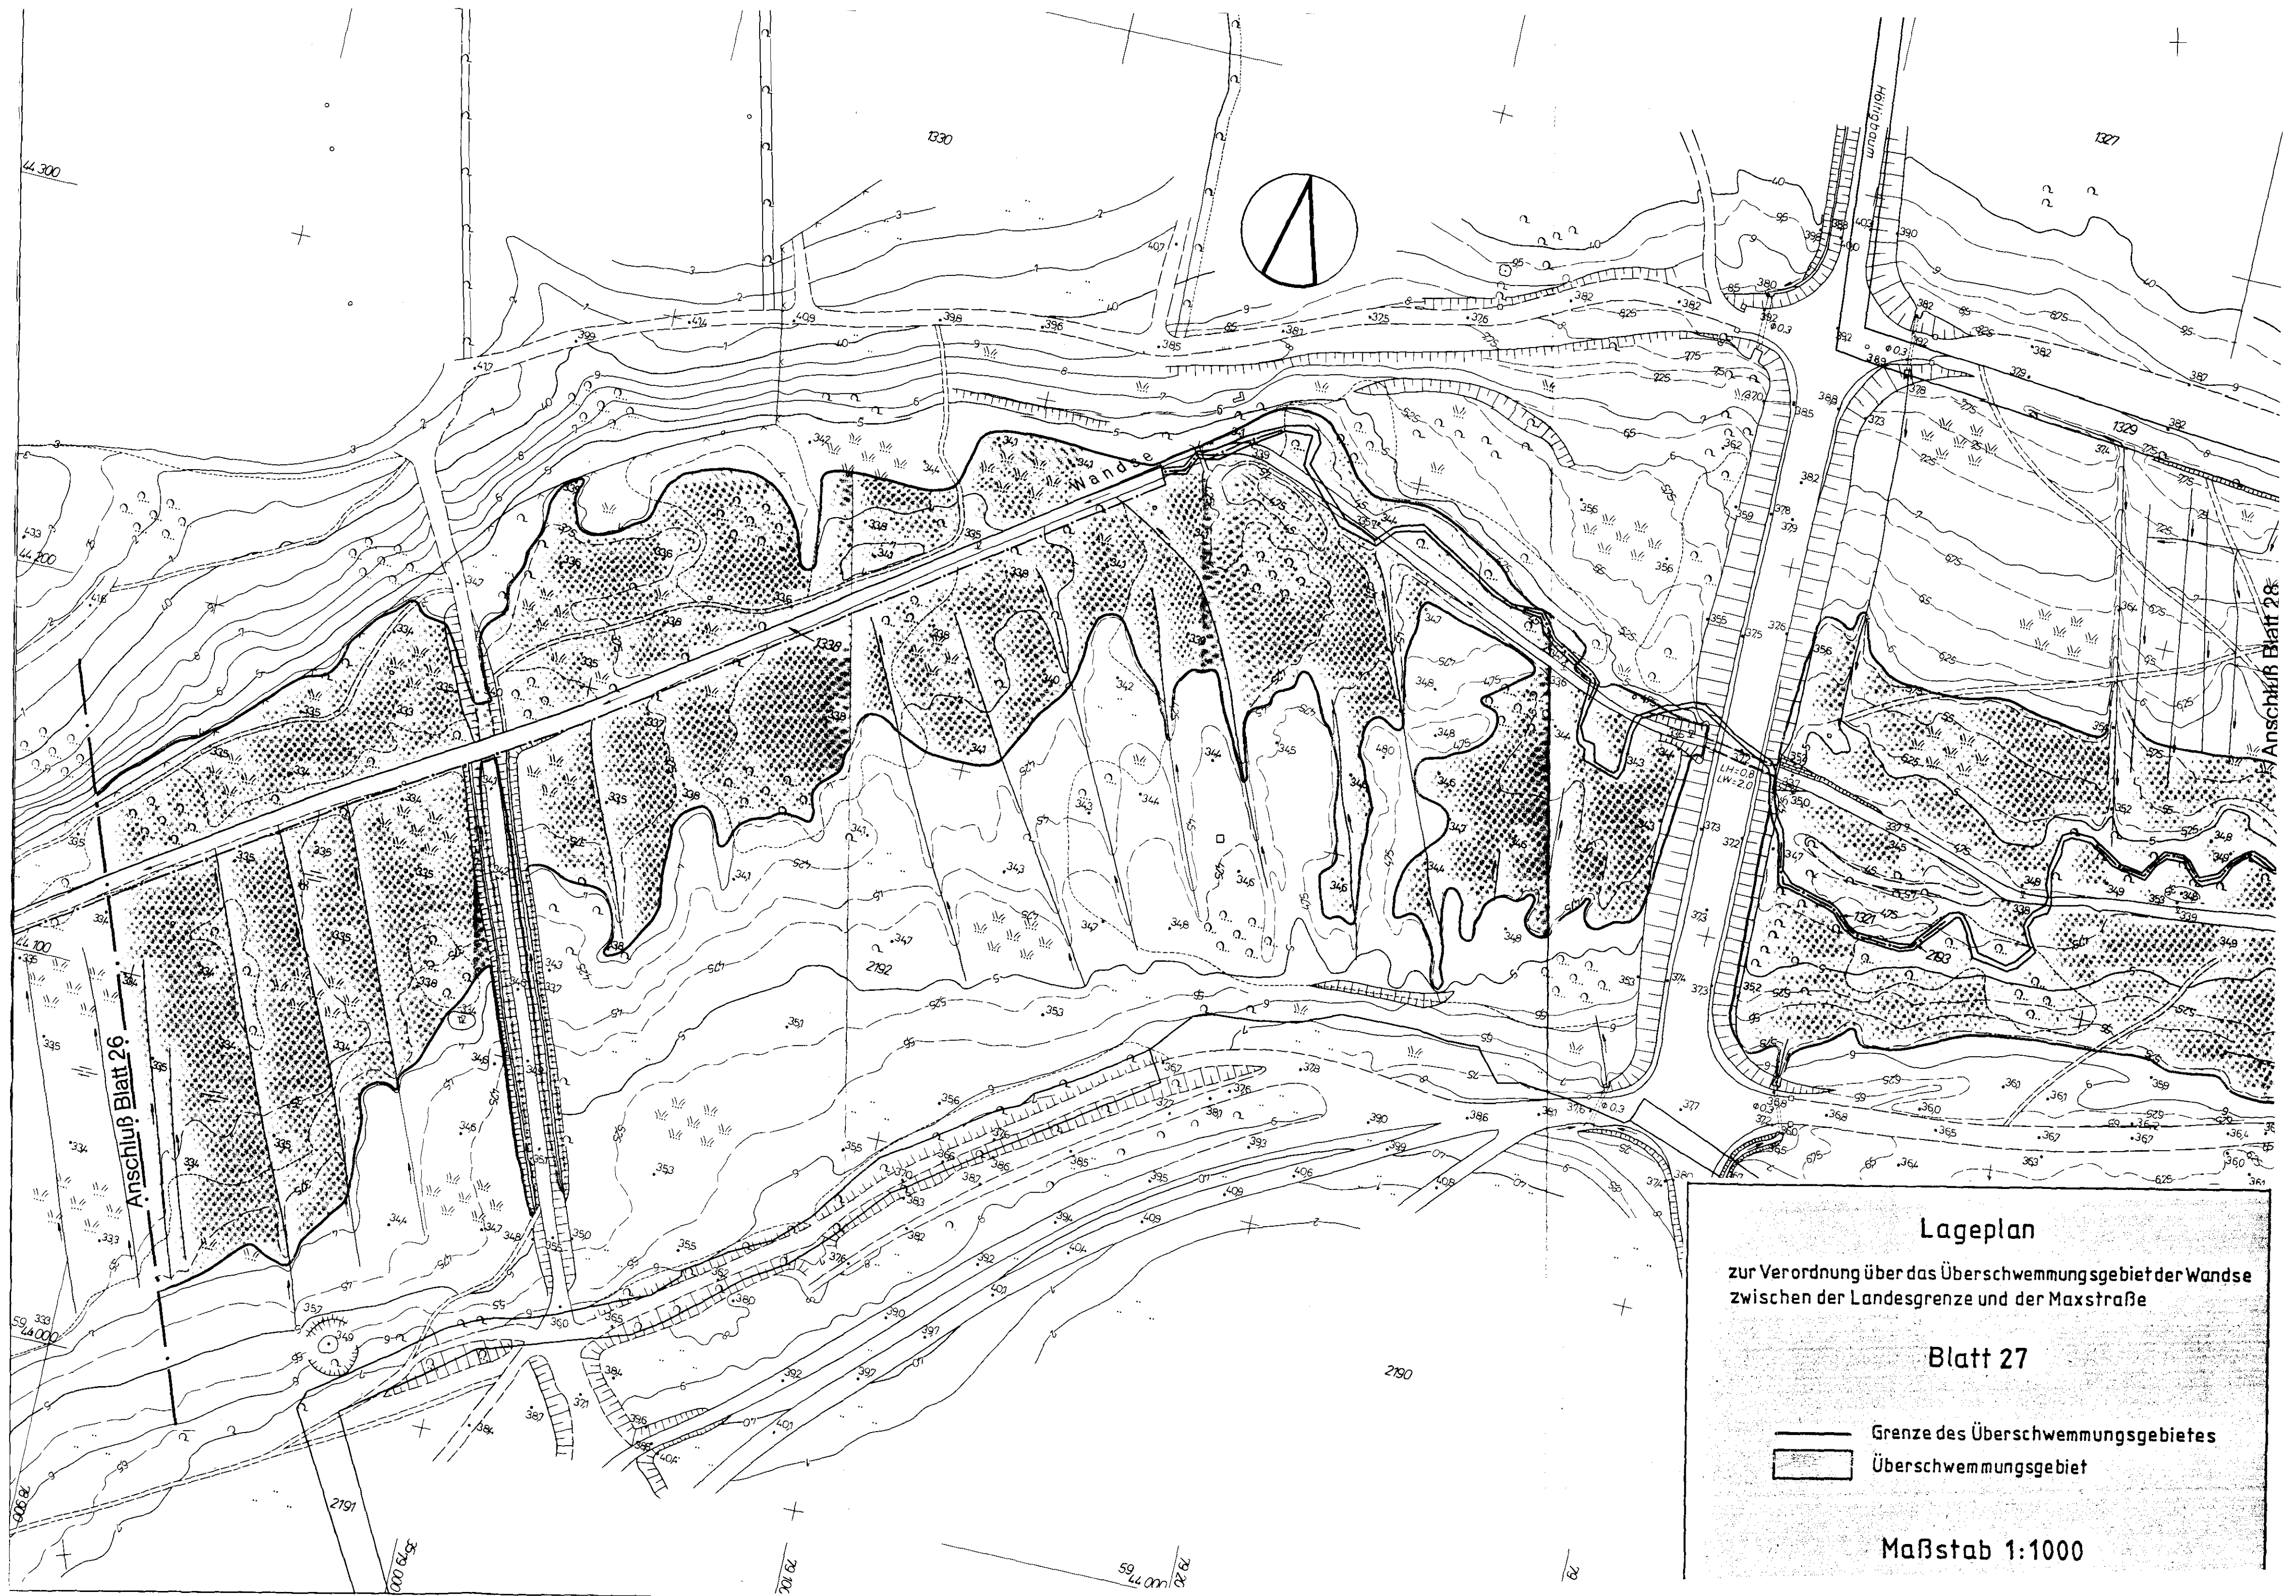

Lageplan

zur Verordnung über das Überschwemmungsgebiet der Wandse
zwischen der Landesgrenze und der Maxstraße

Blatt 27

- Grenze des Überschwemmungsgebietes
- Überschwemmungsgebiet

Maßstab 1:1000