



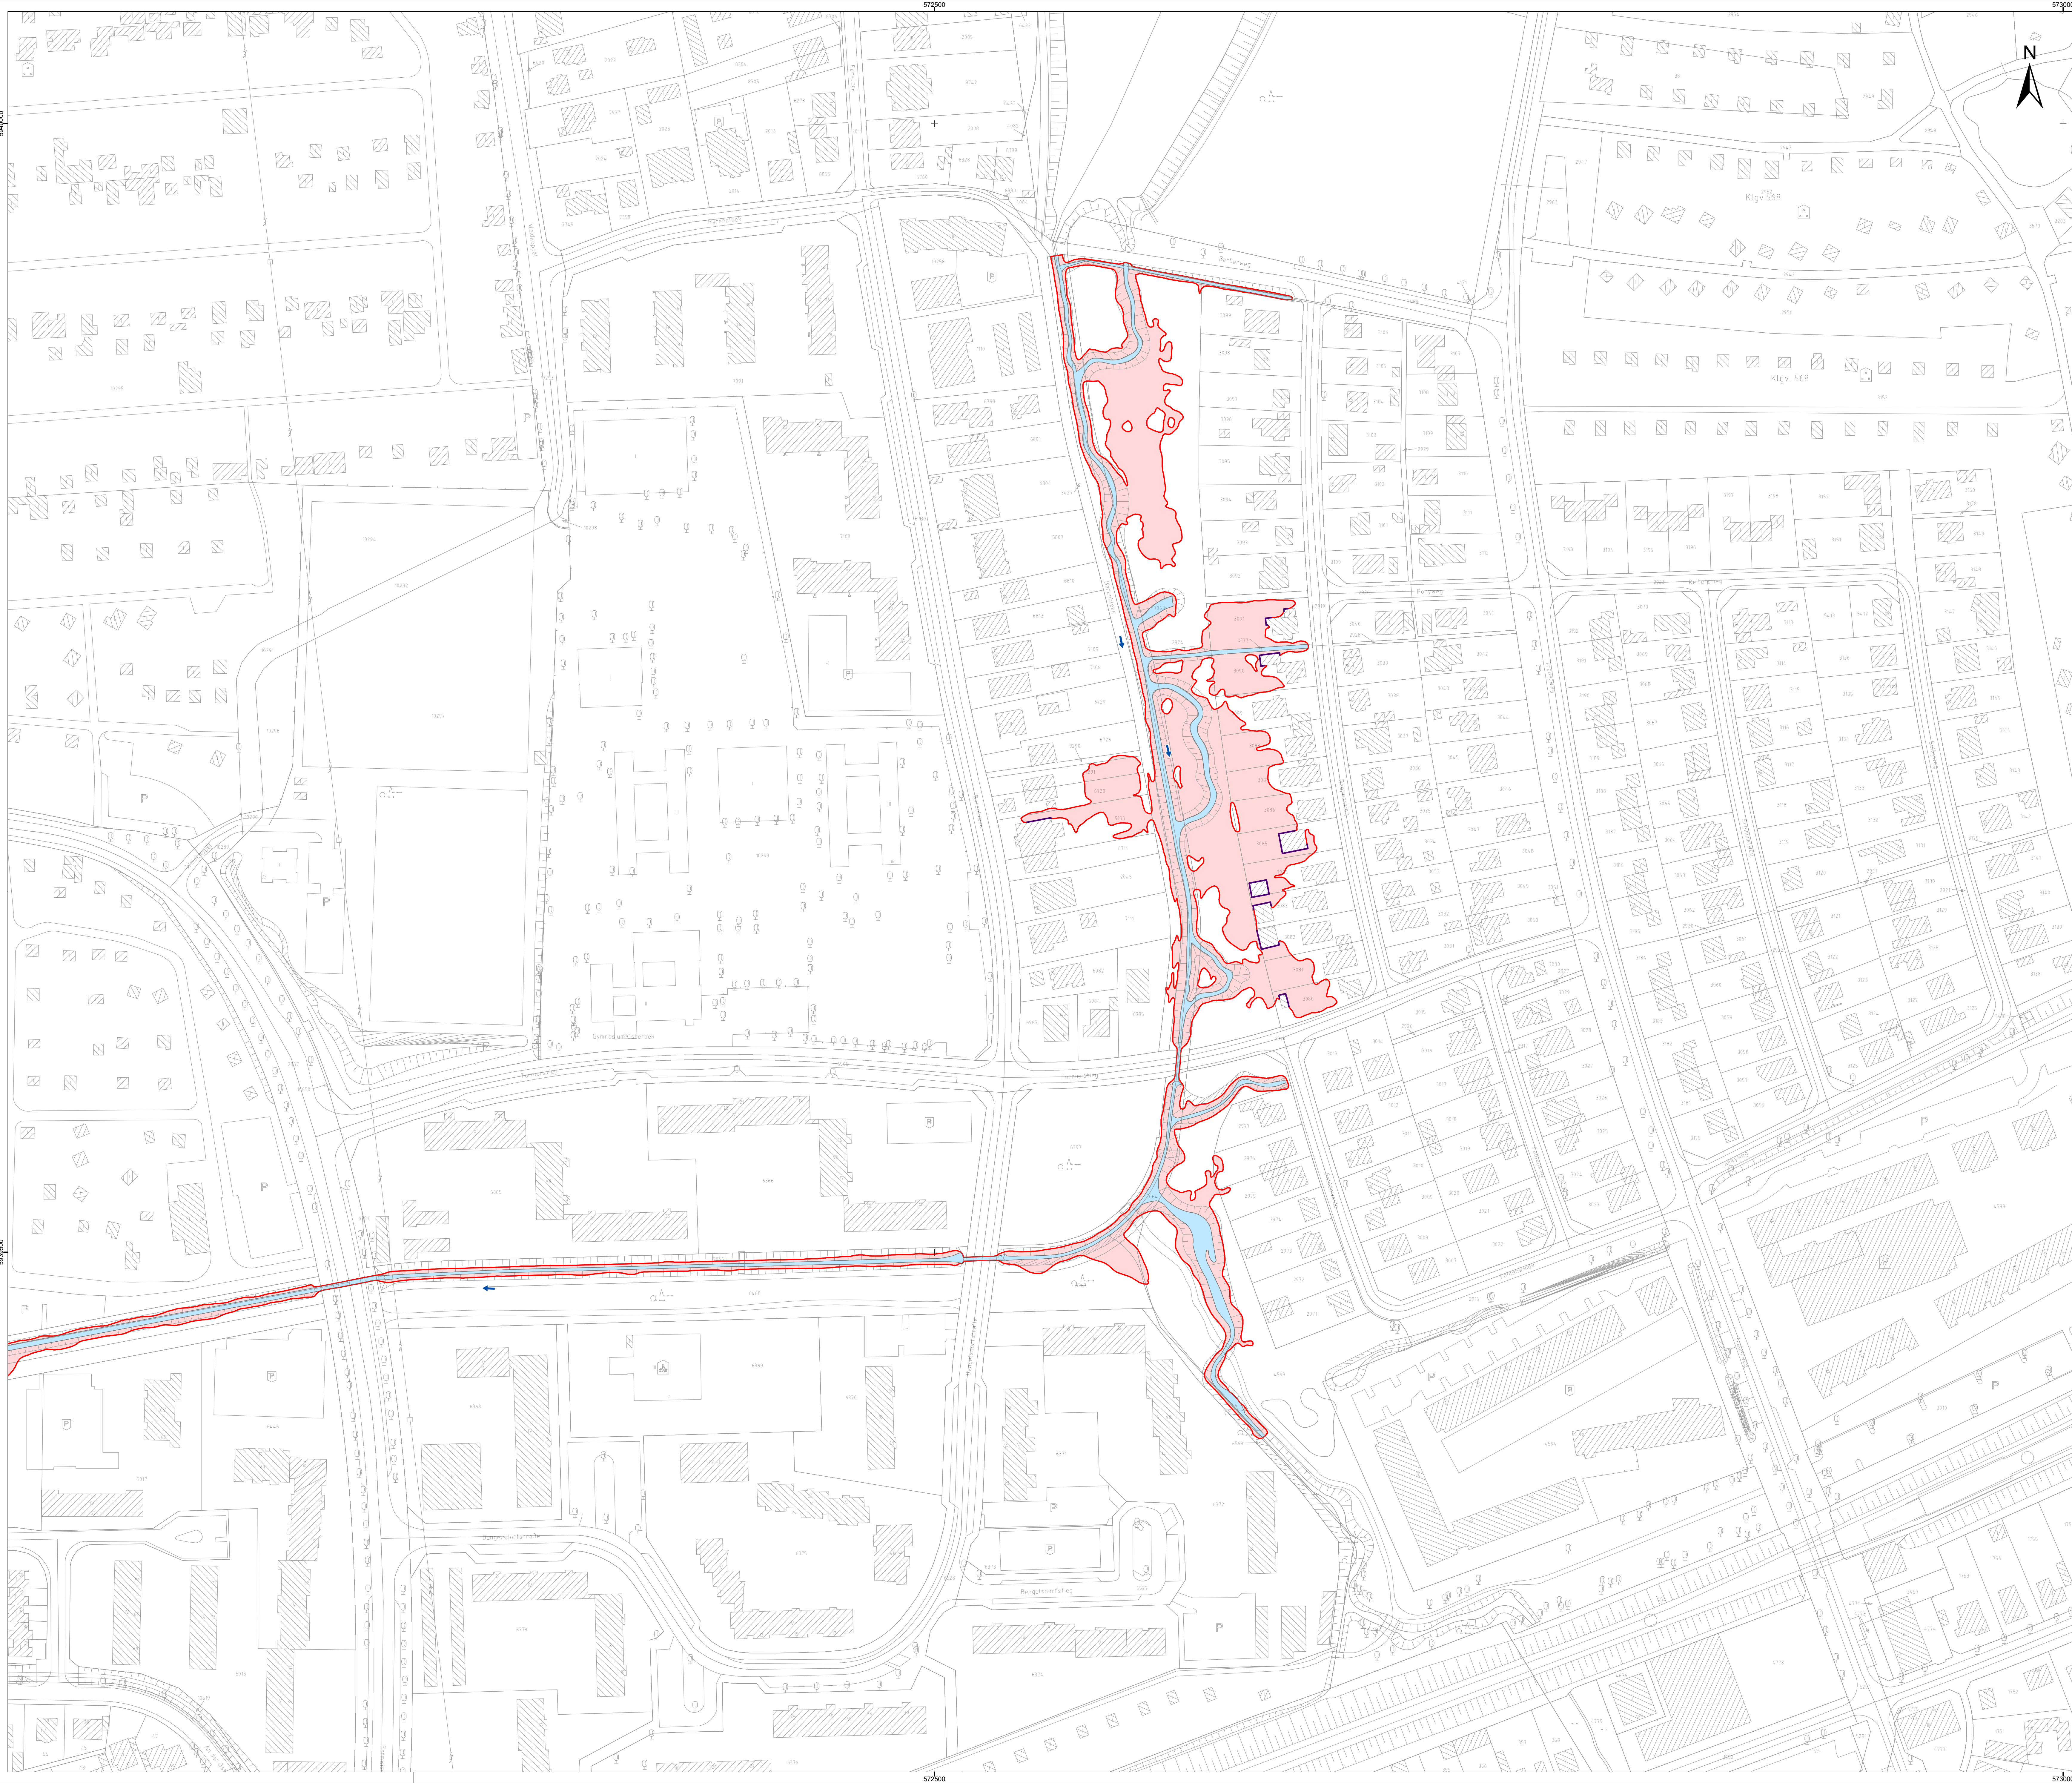


- Überschwemmungsgebiet
- Grenze des Überschwemmungsgebietes
- Betroffenheit eines Gebäudes, berechneter Wasserstand bei einem HQ₁₀₀-Null
- Gewässer im überschwemmten Gebiet (offen)
- Gewässer im überschwemmten Gebiet (überbaut)
- Fließrichtung

Hinweis: Bauwerke sind nicht dargestellt

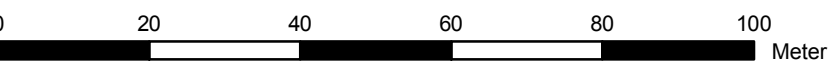

Kartengrundlage:
Amtliches Liegenschaftskatasterinformationssystem, Freie und Hansestadt Hamburg, Landesbetrieb Geoinformation und Vermessung 2016

Blattübersicht

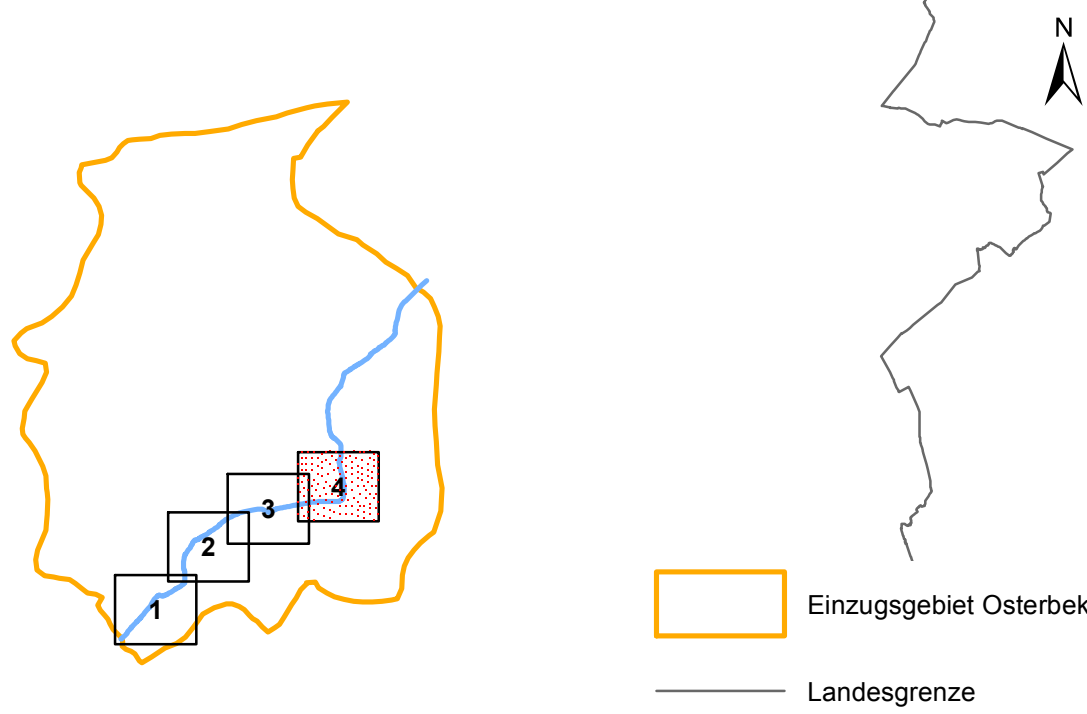

Verordnung vom 05.12.2017 über das
Überschwemmungsgebiet der Osterbek

Lageplan



Maßstab:
1:1000

Blatt Nr.
Blatt 4

