





- Überschwemmungsgebiet
- Grenze des Überschwemmungsgebietes
- Betroffenheit eines Gebäudes, berechneter Wasserstand bei einem $HQ_{100} > \text{Null}$
- Gewässer im überschwemmten Gebiet (offen)
- Gewässer im überschwemmten Gebiet (überbaut)
- Fließrichtung

Hinweis: Bauwerke sind nicht dargestellt

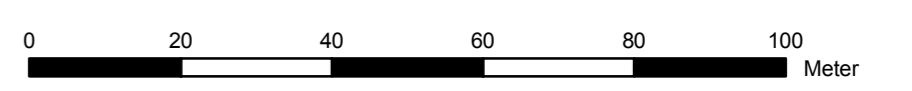

Kartgrundlage: Amtliches Liegenschaftskatasterinformationssystem, Freie und Hansestadt Hamburg, Landesbetrieb Geoinformation und Vermessung 2016

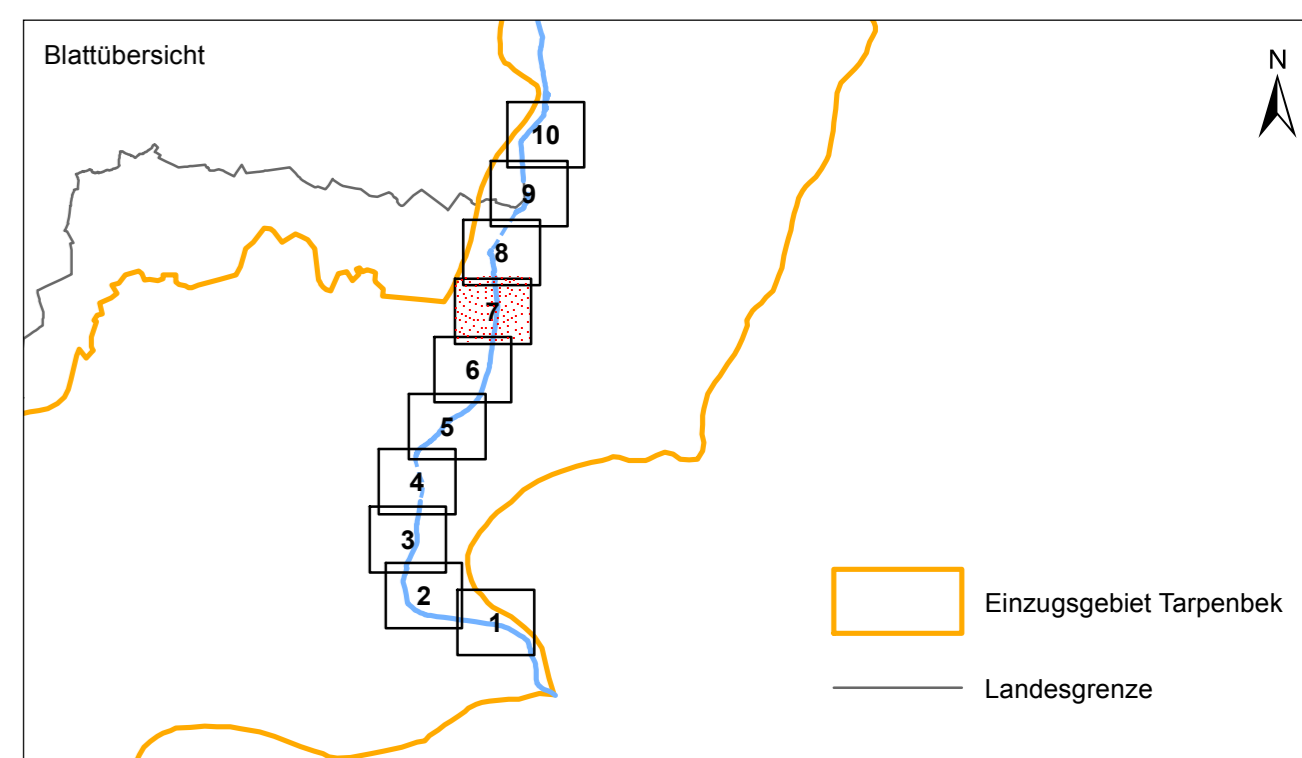

Verordnung vom 05.12.2017 über das Überschwemmungsgebiet der Tarpenbek

Lageplan



Maßstab: 1:1000

Blatt Nr. Blatt 7

